


Vervanging Speelplek Aalscholverstraat

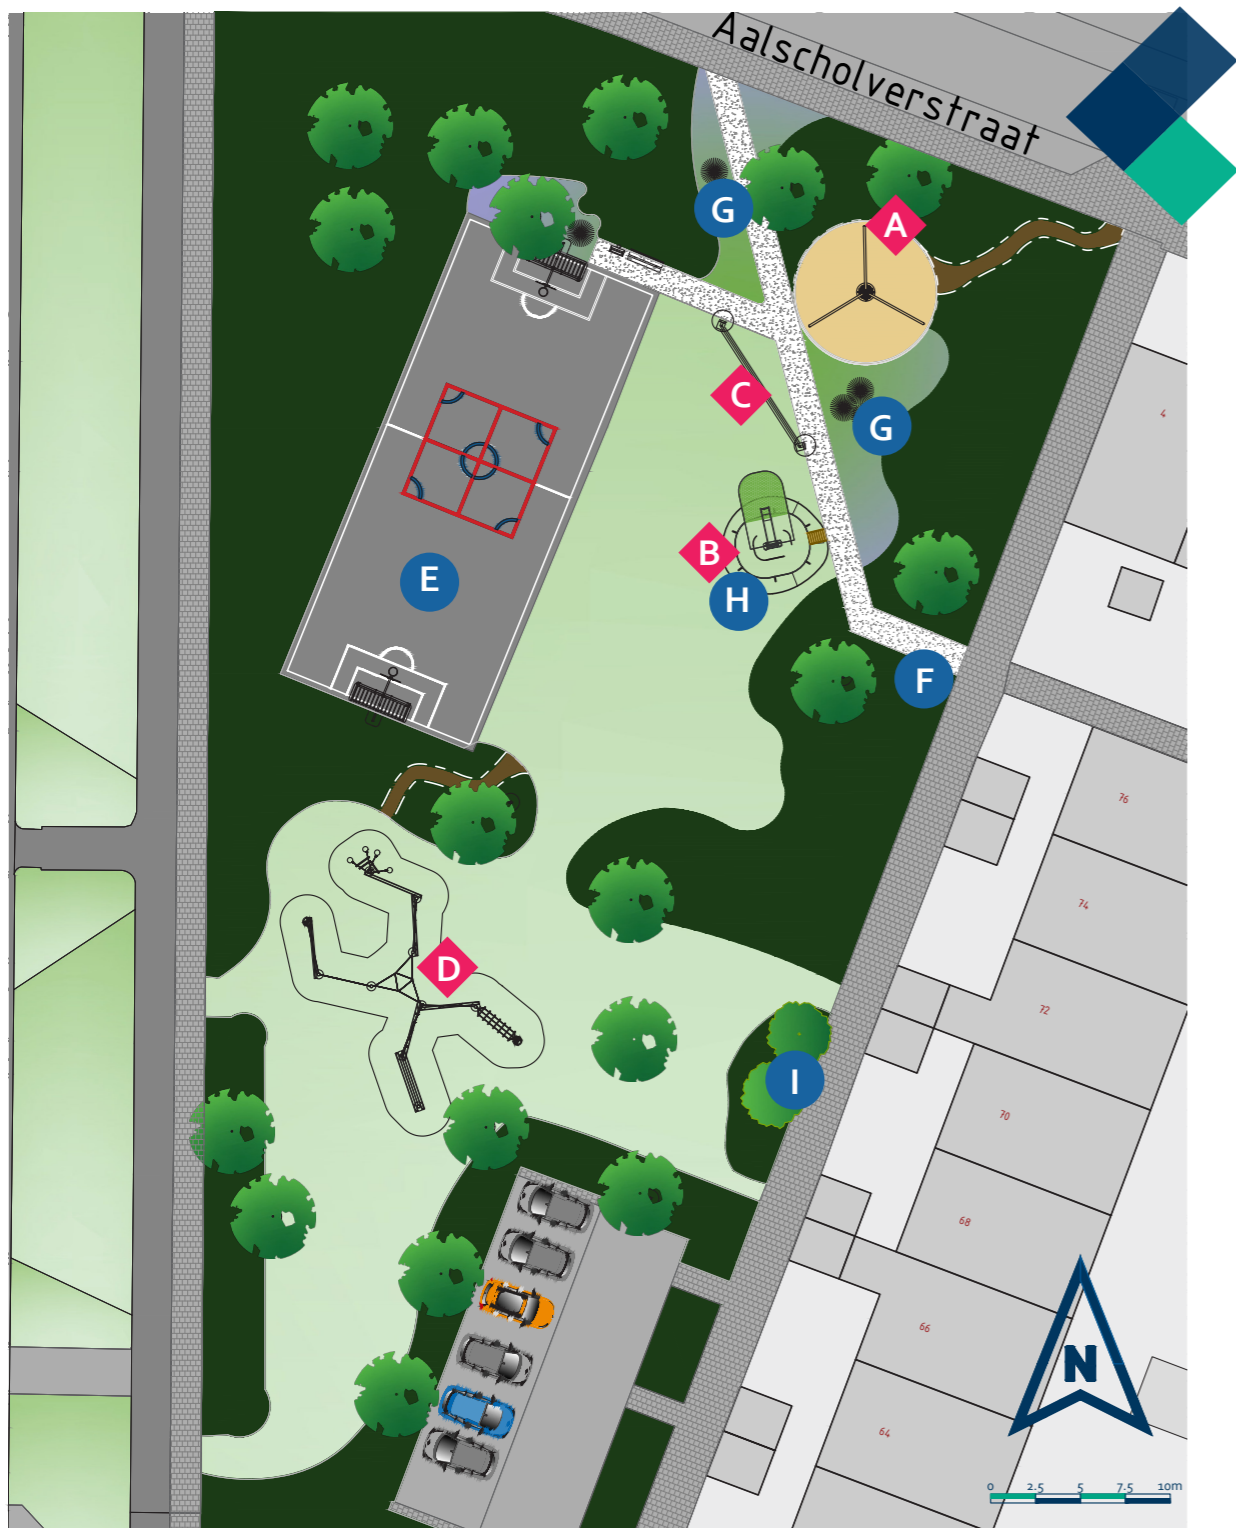

Legenda



Toestelinformatie A:
Materiaal: Staal
Afmetingen: 643x558x281 cm

Toestelinformatie B:
Heuvel hoogte: 1.25 mtr
Valhoogte: 59cm

Toestelinformatie C:
Materiaal: Staal
Afmetingen: 800x40x90 cm

Toestelinformatie D:
Materiaal: Hout
Valhoogte: 95cm

- E** Veld voor basketbal, voetbal en koningsspelen
- F** Schelpenpad
- G** Kleurrijke beplanting
- H** Heuvel (1.25 mtr) met vaste trap
- I** Extra bosschage ter afscherming

Speeltoestel	Nieuw element	Gazon	Bosplantsoen	Beplanting	Vaste trap
Verharding	Sluiproute	Doorgroeimat	Schelpenpad	Zitbank	Doel/basket
Speelzand	Boom				

