



# Vervanging Speelplek Burg. D. Kooimanweg

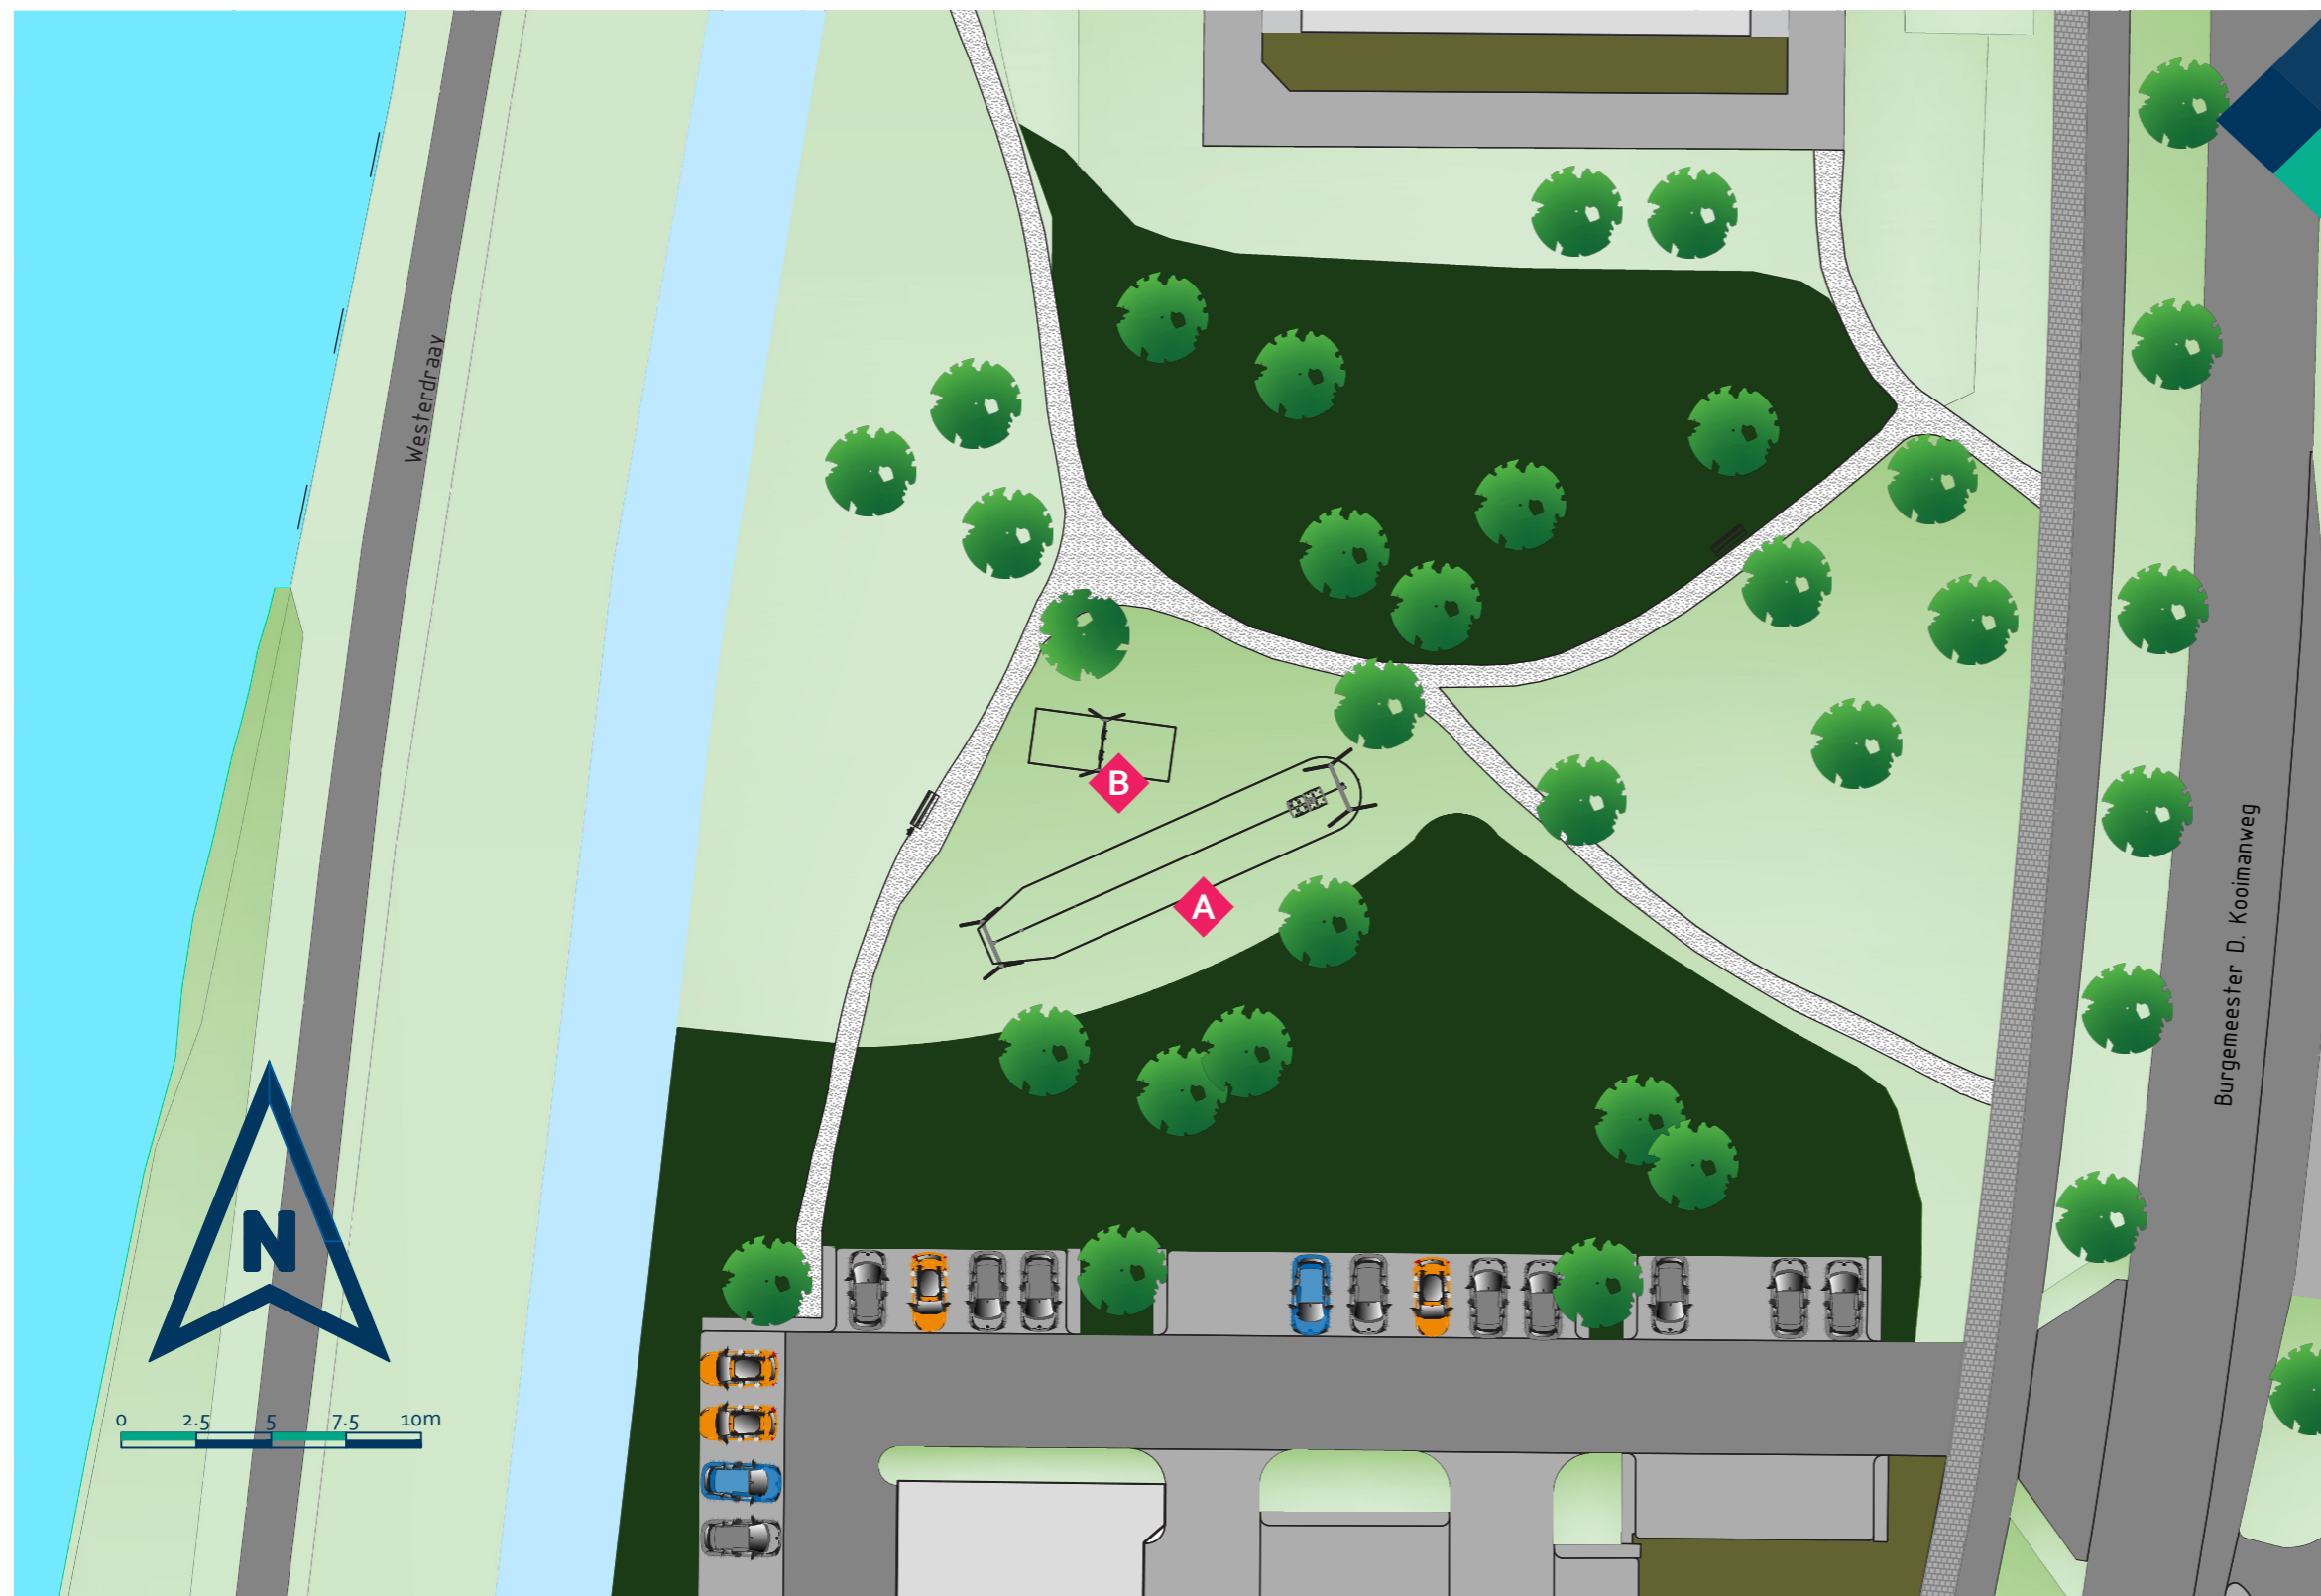

**Toestelinformatie A:**

**Materiaal:** Staal  
**Afmetingen:** 2255x326x346cm

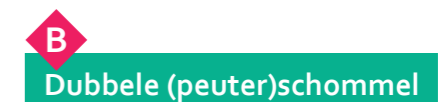

**Toestelinformatie B:**

**Materiaal:** RVS  
**Afmetingen:** 194x361x230cm

- Gazon
- Bosplantsoen
- Verharding
- Schelpenpad
- Boom
- Zitbank
- Speeltoestel