



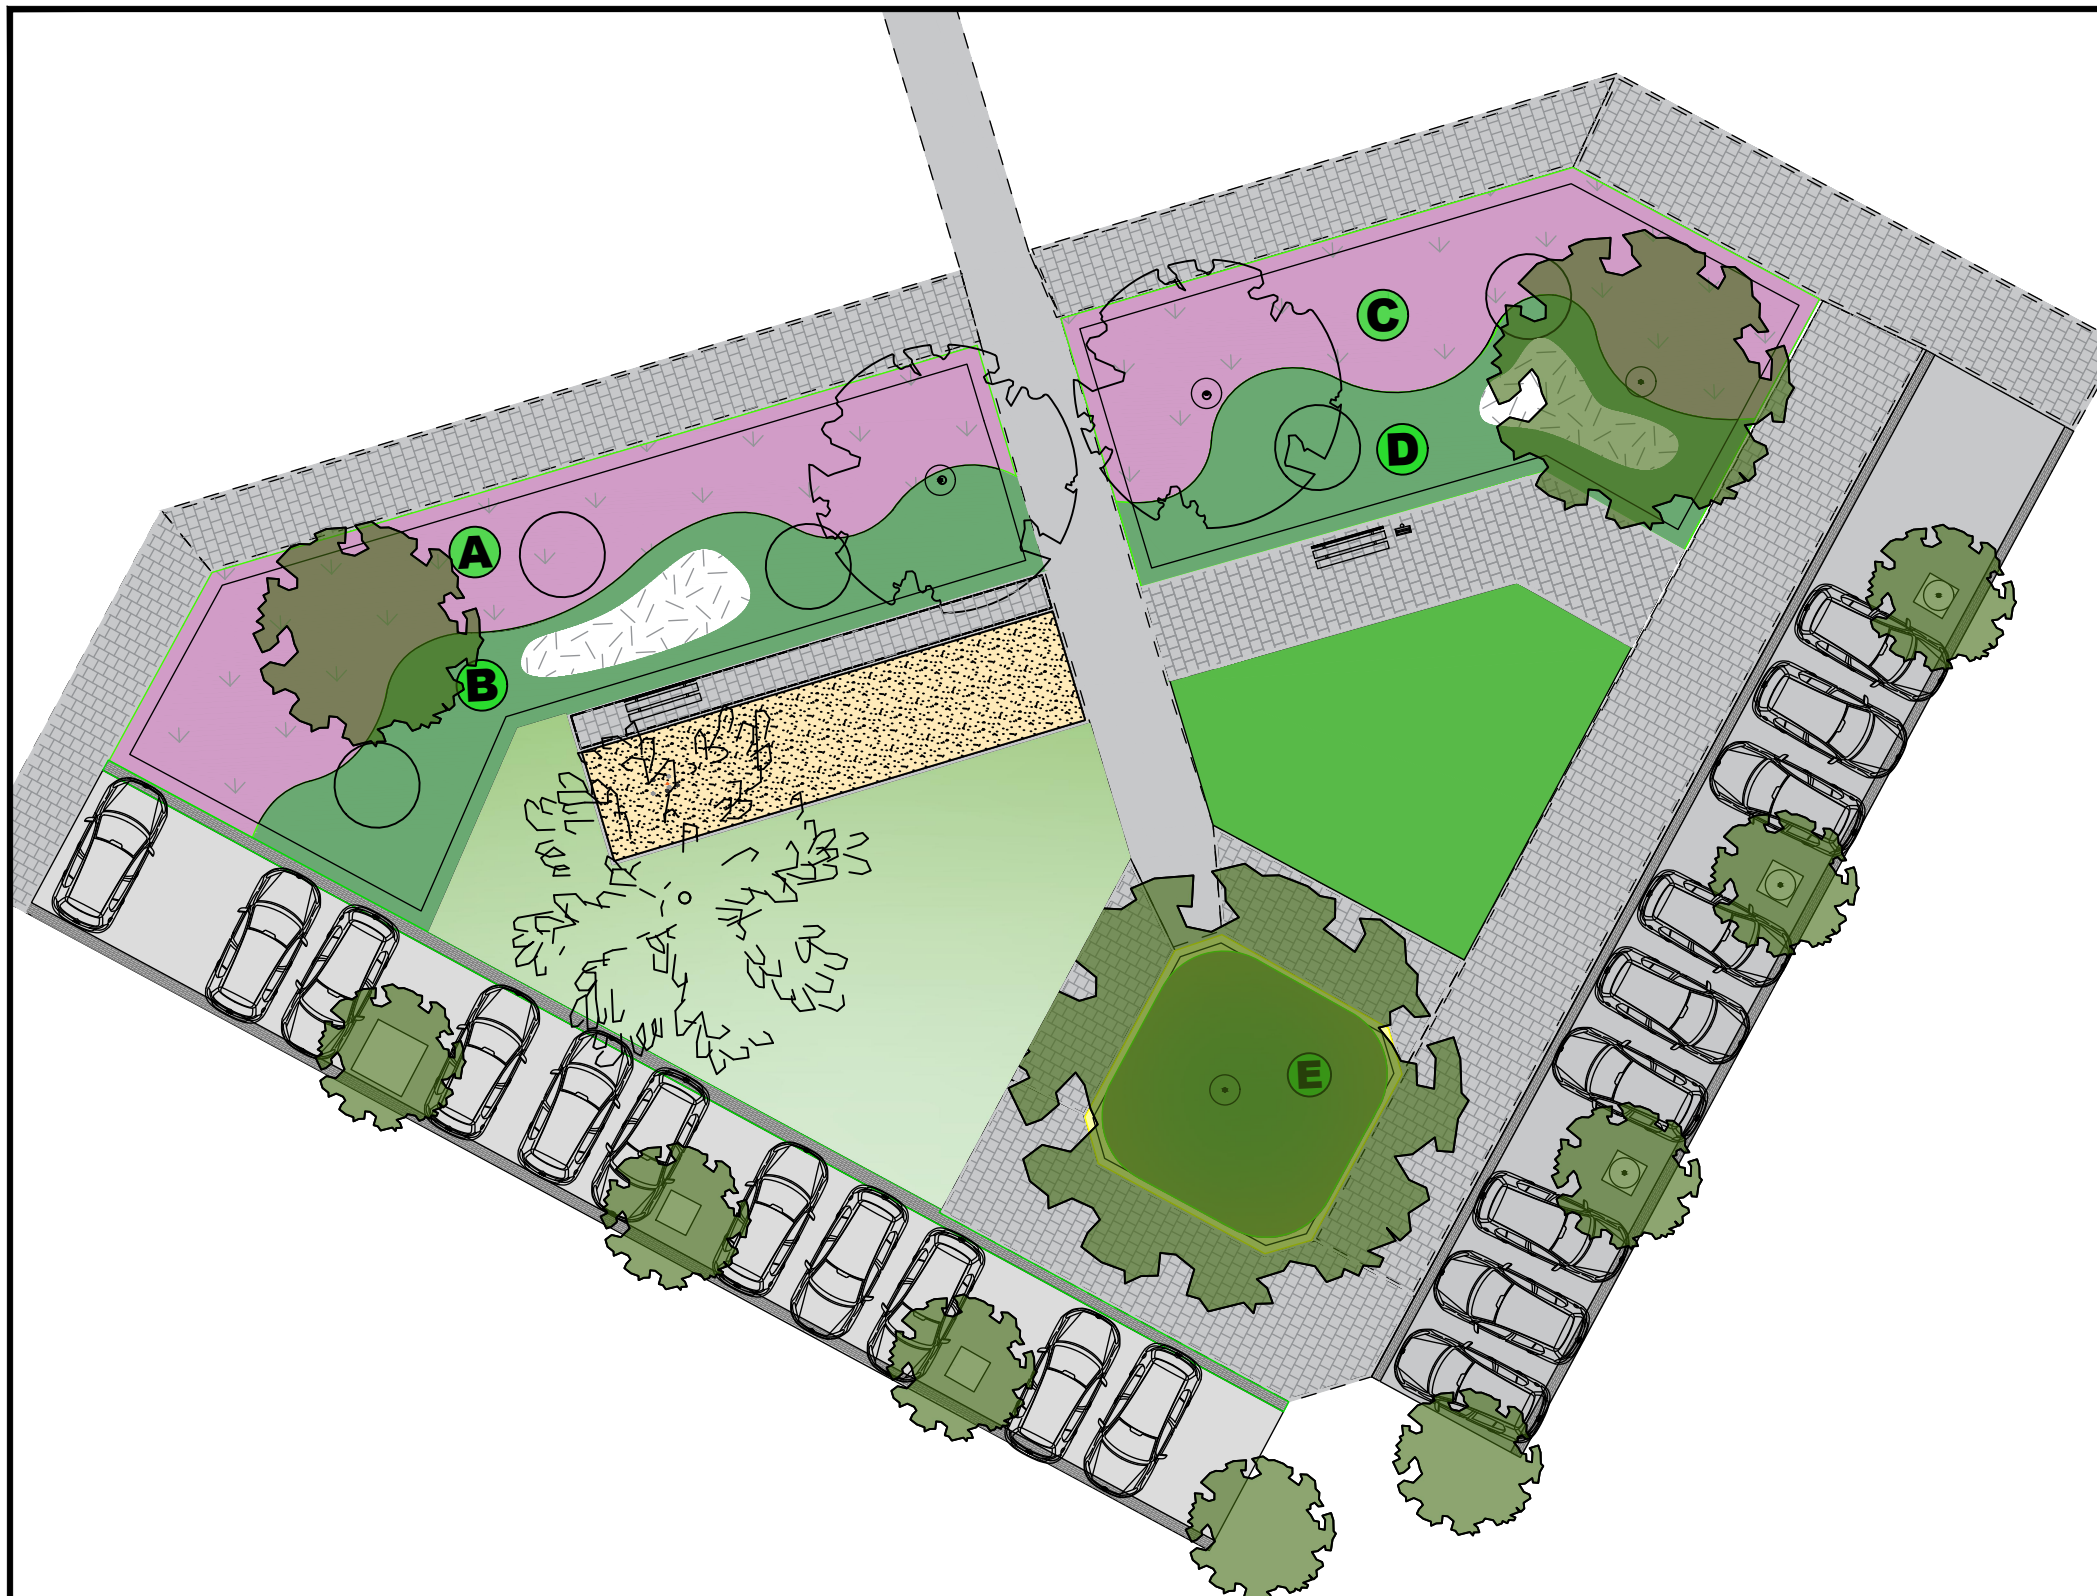

- Legenda**
- A** Vaknummering
 - Malus 'Everest'
 - Parrotia persica
 - Bestaande bomen
 - Buddleja davidii 'Purple Rain'
 - Spiraea japonica 'Anthony Waterer'
 - Euonymus fortunei 'Zuiderpark'
 - Deutzia gracilis
 - Symphytum grandiflorum
 - Jeu des Boulesbaan

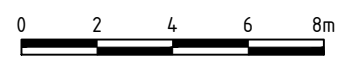

Bandijk beplantingsplan														
SOORT	OPMERKINGEN									MAAT		cont.	m.kl.	dr.kl.
	PLANTAFSTANDEN		A	B	C	D	E	F						
Malus 'Everest'		zie tek.	1		1				st	18-20 HT dr.kl.				2
Parrotia persica		zie tek.						1	st	200/250H 250B mrst				1
Buddleja davidii 'Purple Rain'		zie tek.	1	2	1	1				60-80 c10	5			
Spiraea japonica 'Anthony Waterer'	5	st/m2	395		338				st	30-40 C2	733			
Euonymus fortunei 'Zuiderpark'	5	st/m2		262		215			st	30-40 C2	558			
Deutzia gracilis	5	st/m2		47		35				30-40 C2	82			
Symphytum grandiflorum	9	st/m2					362			p9	362			
AANTALLEN PER VAK			397	311	340	251	362	1	st		1662			3
M2 PER VAK			92,5	72,6	79,3	58,2	45,1		m2	347,7				
Afstand van de band tot de eerste rij			40	40	40	40	20		cm					
M2 PER VAK AAN TE PLANTEN			79	52,3	67,6	42,9	40,2		m2	282				

Project

Bewonersinitiatieven

RD24601

fase	tek. nr.	uitgavedatum	formaat	registratienummer	opsteller
VO	N-GR-01	27-02-2025	A3	*****	M.Barendregt
aantal blad	wijz. nr.	wijzigingsdatum	schaal	soort	taal
N-GR-01			1:200	Tek.	NL
namens het College van B & W van de Gemeente Purmerend					gecontroleerd
RUIMTELIJK DOMEIN					R. de Hen
INGENIEURSBUREAU					projectleider
					N.Konijn
					Documentnaam
					RD24601



PURMEREND

Purmer Noord