


Vervanging Speelplek Reigersbek

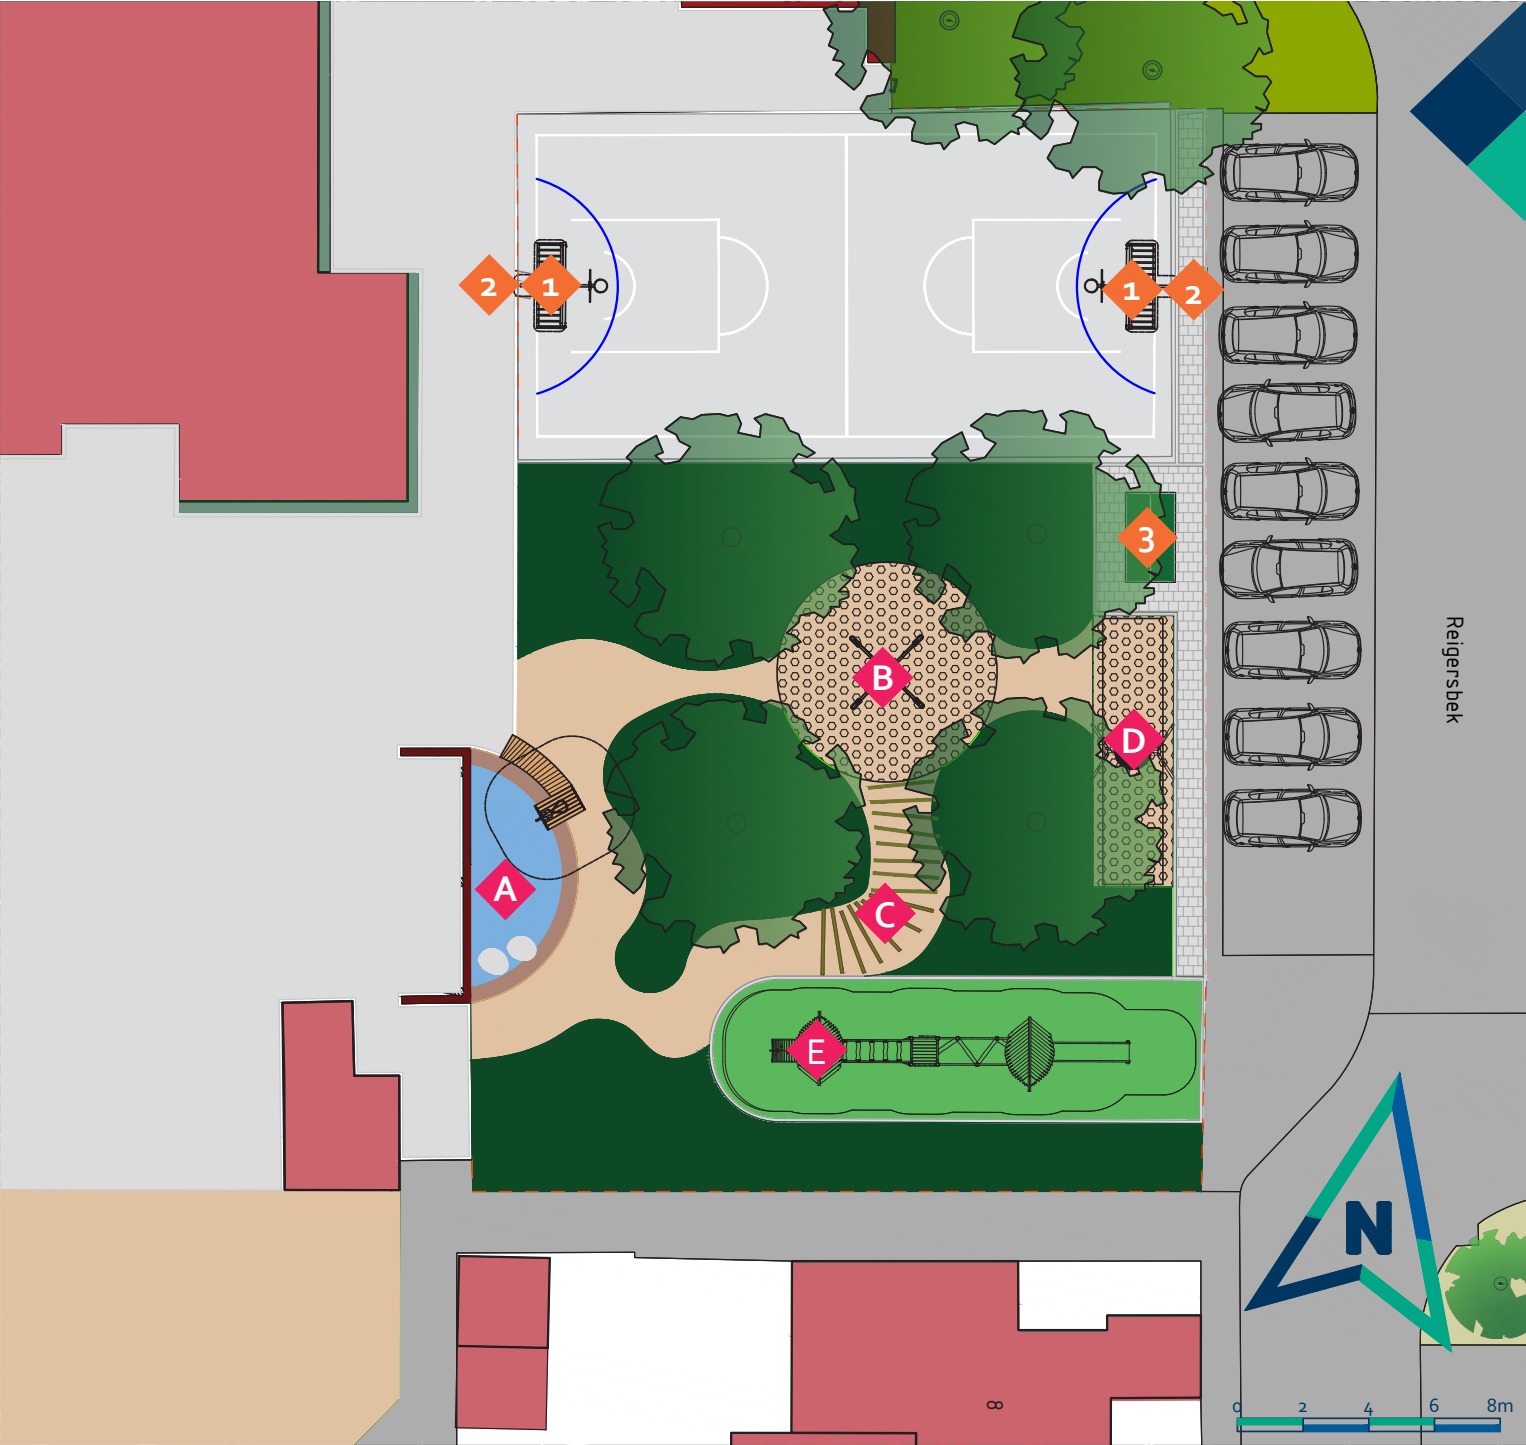

- ◆ Speeltoestel
- ◆ Speelelement
- ◆ Sporttoestel
- Verharding
- Kunstgras
- Rubbere mat
- Grond
- Waterspelen
- Vlonder
- (Ballenvang)hek
- School/woning
- Speelgroen
- Bestaande boom
- Bestaand groen



Legenda



A

Pomp grondwater

Toestelinformatie A:

Materiaal: RVS + robinia hout
Afmetingen: 150x90x130 cm



B

Wip carrousel

Toestelinformatie B:

Materiaal: RVS + hout
Valhoogte: 100 cm



D

Enkele bandschommel

Toestelinformatie D:

Materiaal: Hout + rubber
Valhoogte: 1,2 cm



E

Combinatietoestel

Toestelinformatie E:

Materiaal: Hout
valhoogte: 1,47 cm



C

Wilgentakktunnel

Toestelinformatie C:

Materiaal: Wilgentenen
Hoogte: 170 cm




Impressie speelgroen



1

Mini doeltjes blijven

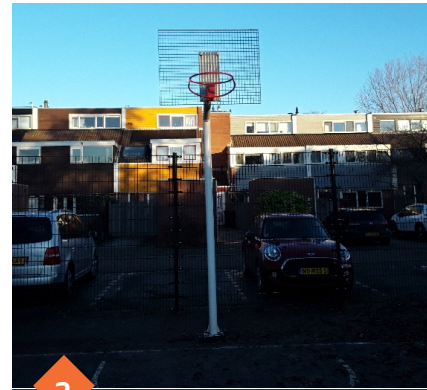

2

Baskets blijven



3

Tafeltennistafel blijft