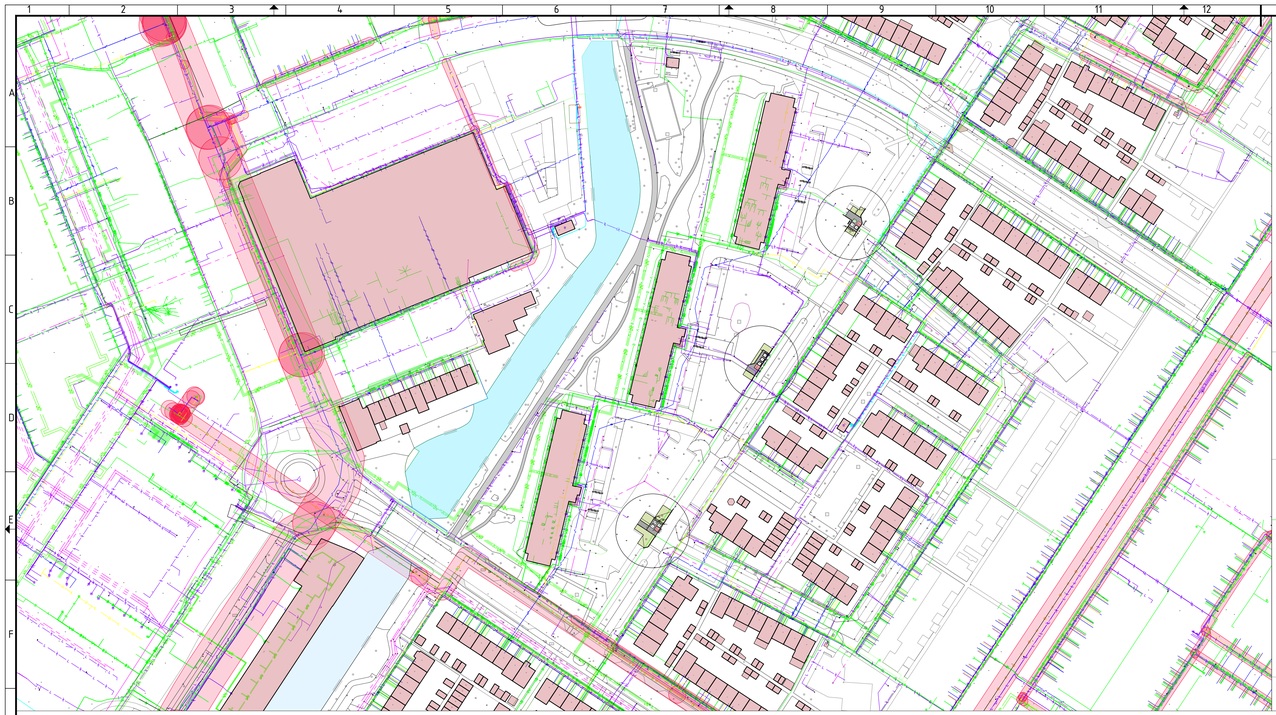

OVERZICHT
Schaal 1:1000

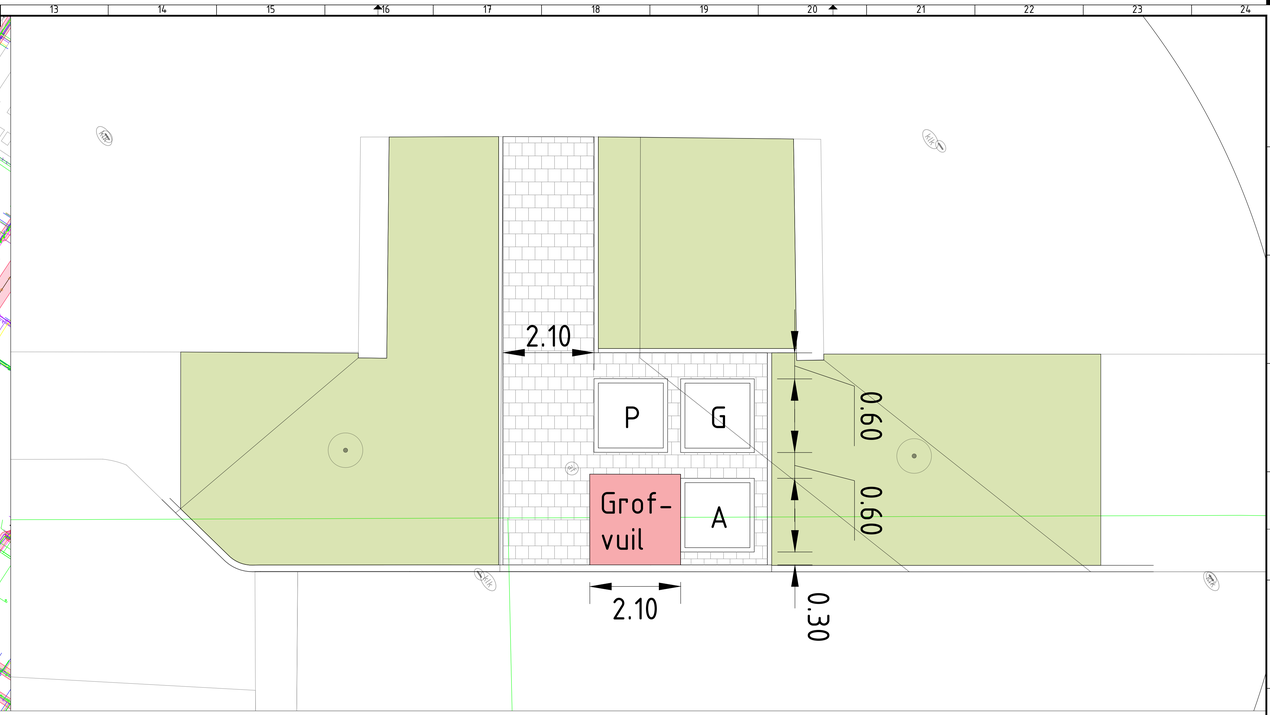

DAGBOEK
Schaal 1:50

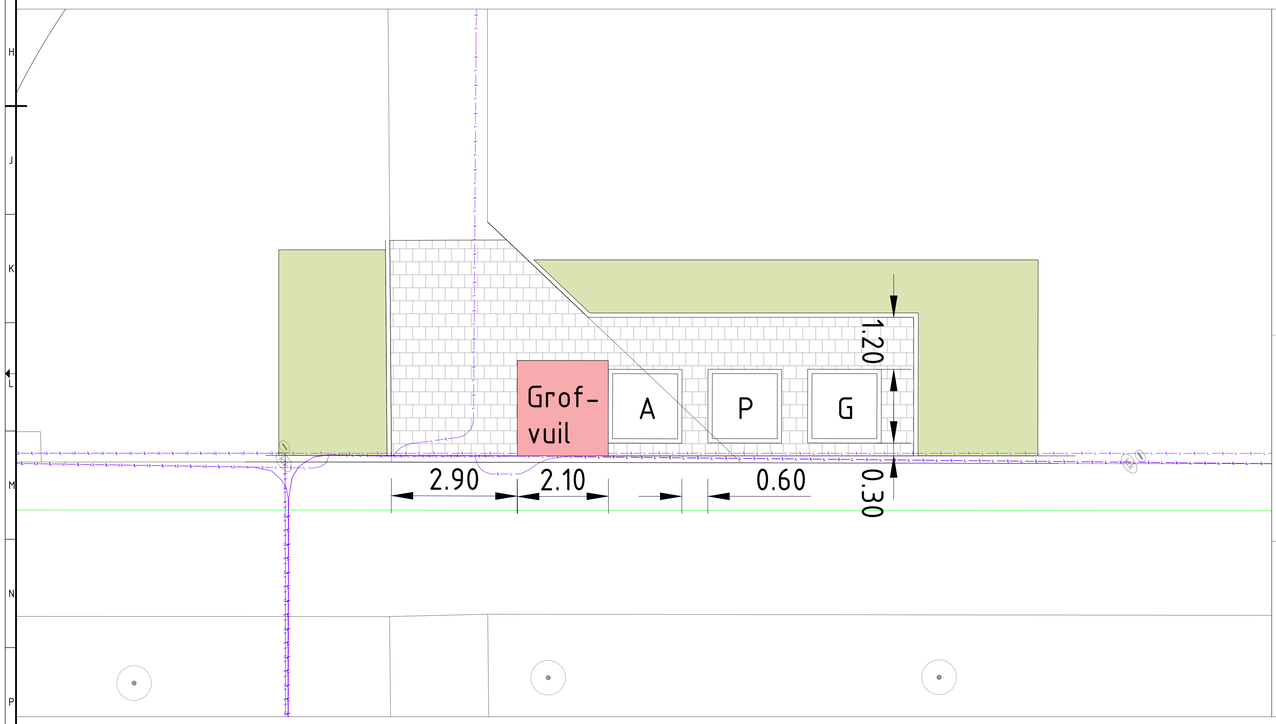

OTTO FRANK
Schaal 1:50

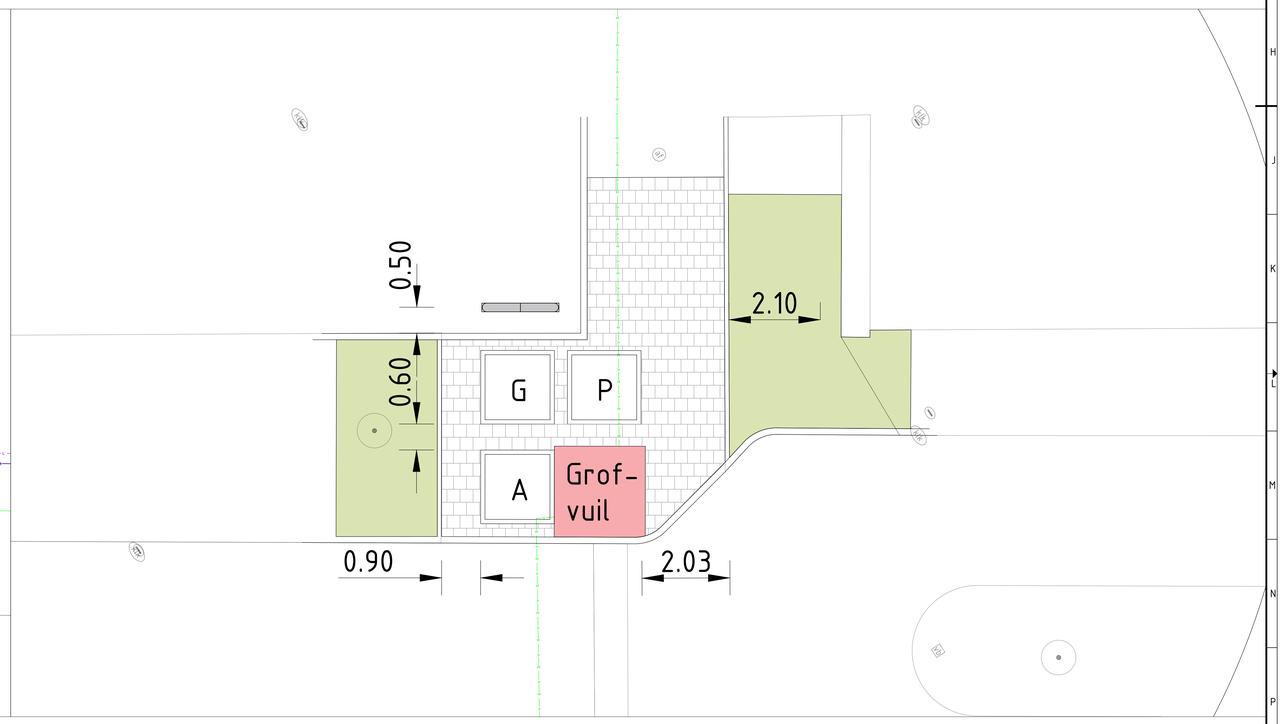

ACHTERHUIS
Schaal 1:50

N

0 0.5 1.0 1.5 2.0m

Project				RD21-012
Wheermolen-Oost (deelplan 15)				
Onderdeel				
OC's Dagboek / Otto Frank / Achterhuis K&L				
fase	tekeningnummer	uitgaveidatum	formaat	soort
SO		10-12-2024	A0	Tekening
tekenngbladen	Wijziging	wijzigingsdatum	schaal	taal
1 van 1	-	DD-MM-JJJJ	1:1000 / 50	Nederlands
namens het College van Burgemeester en Wethouders van de Gemeente Purmerend				
RUIMTELIJK DOMEIN				
INGENIEURSBUREAU				
opsteller	Paraaf	Tweede lezer	Paraaf	
F.C.R. Hemelrijk		***		
Projectleider	Paraaf	Documentnaam		
***		*****		

PUR MER END

Wheermolen

****