


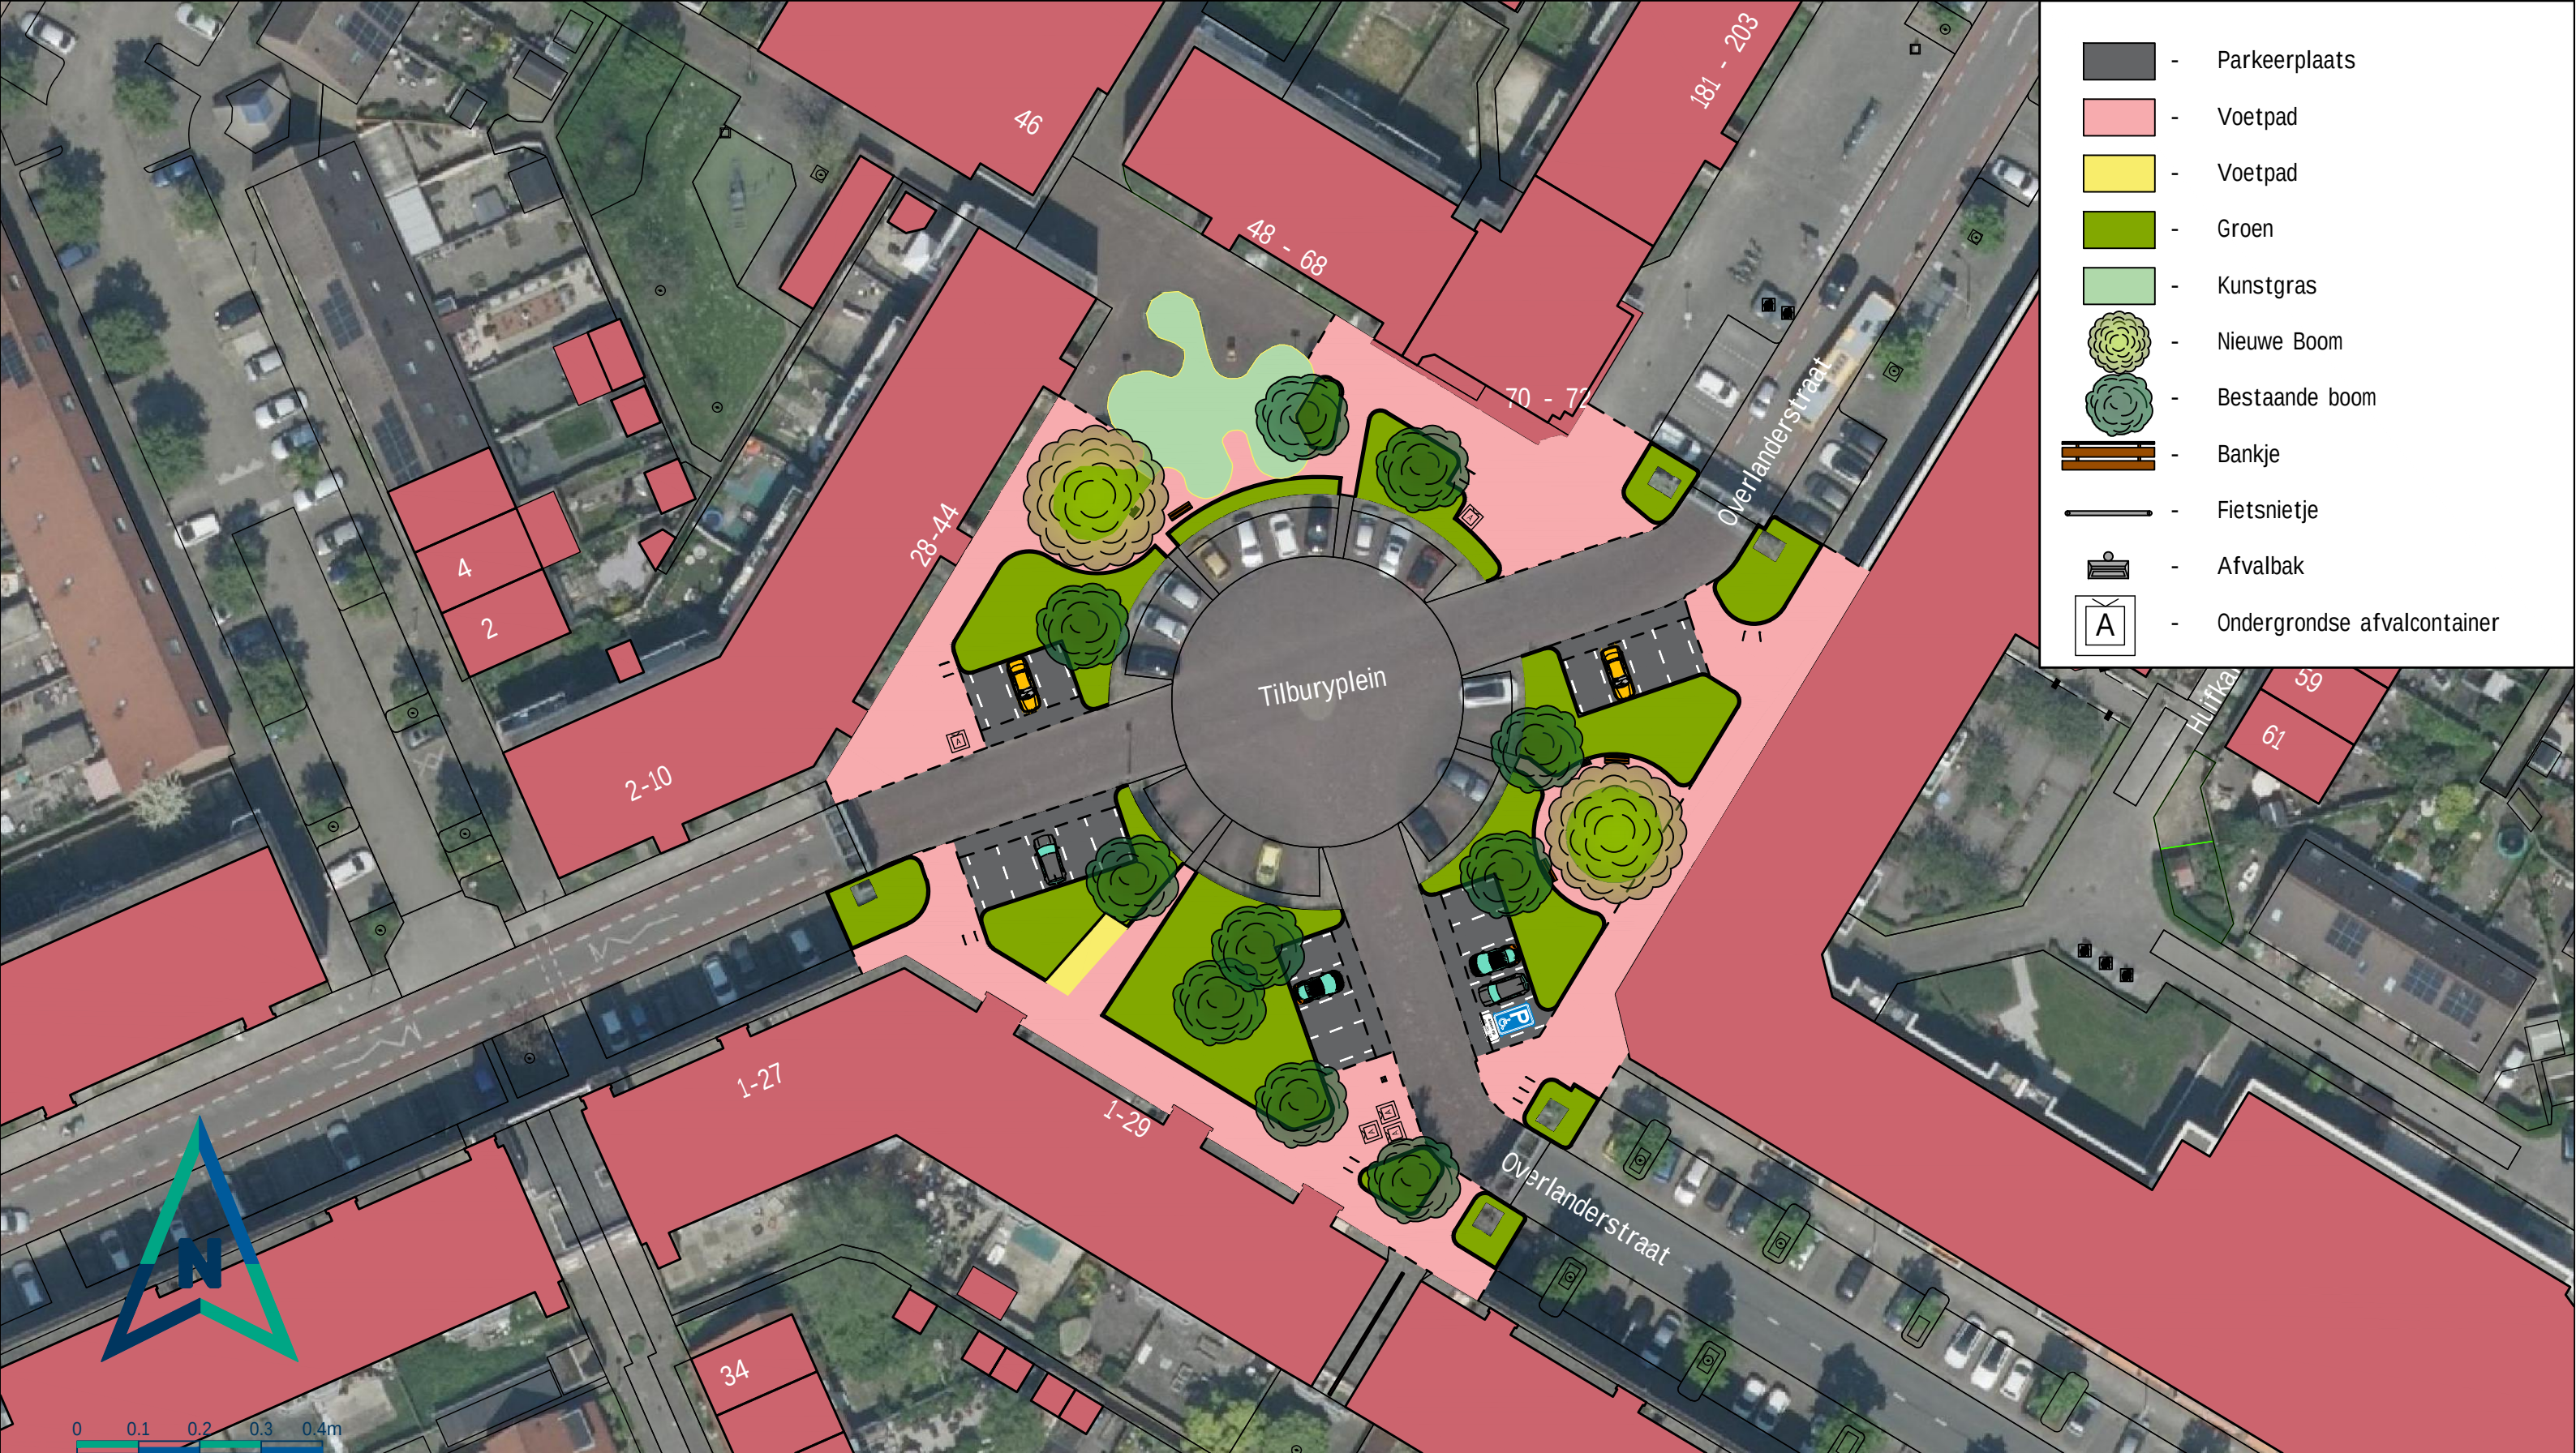

Vergroenen Tilburyplein
Presentatietekening

Voorlopig ontwerp

10-06-2025

1:500

