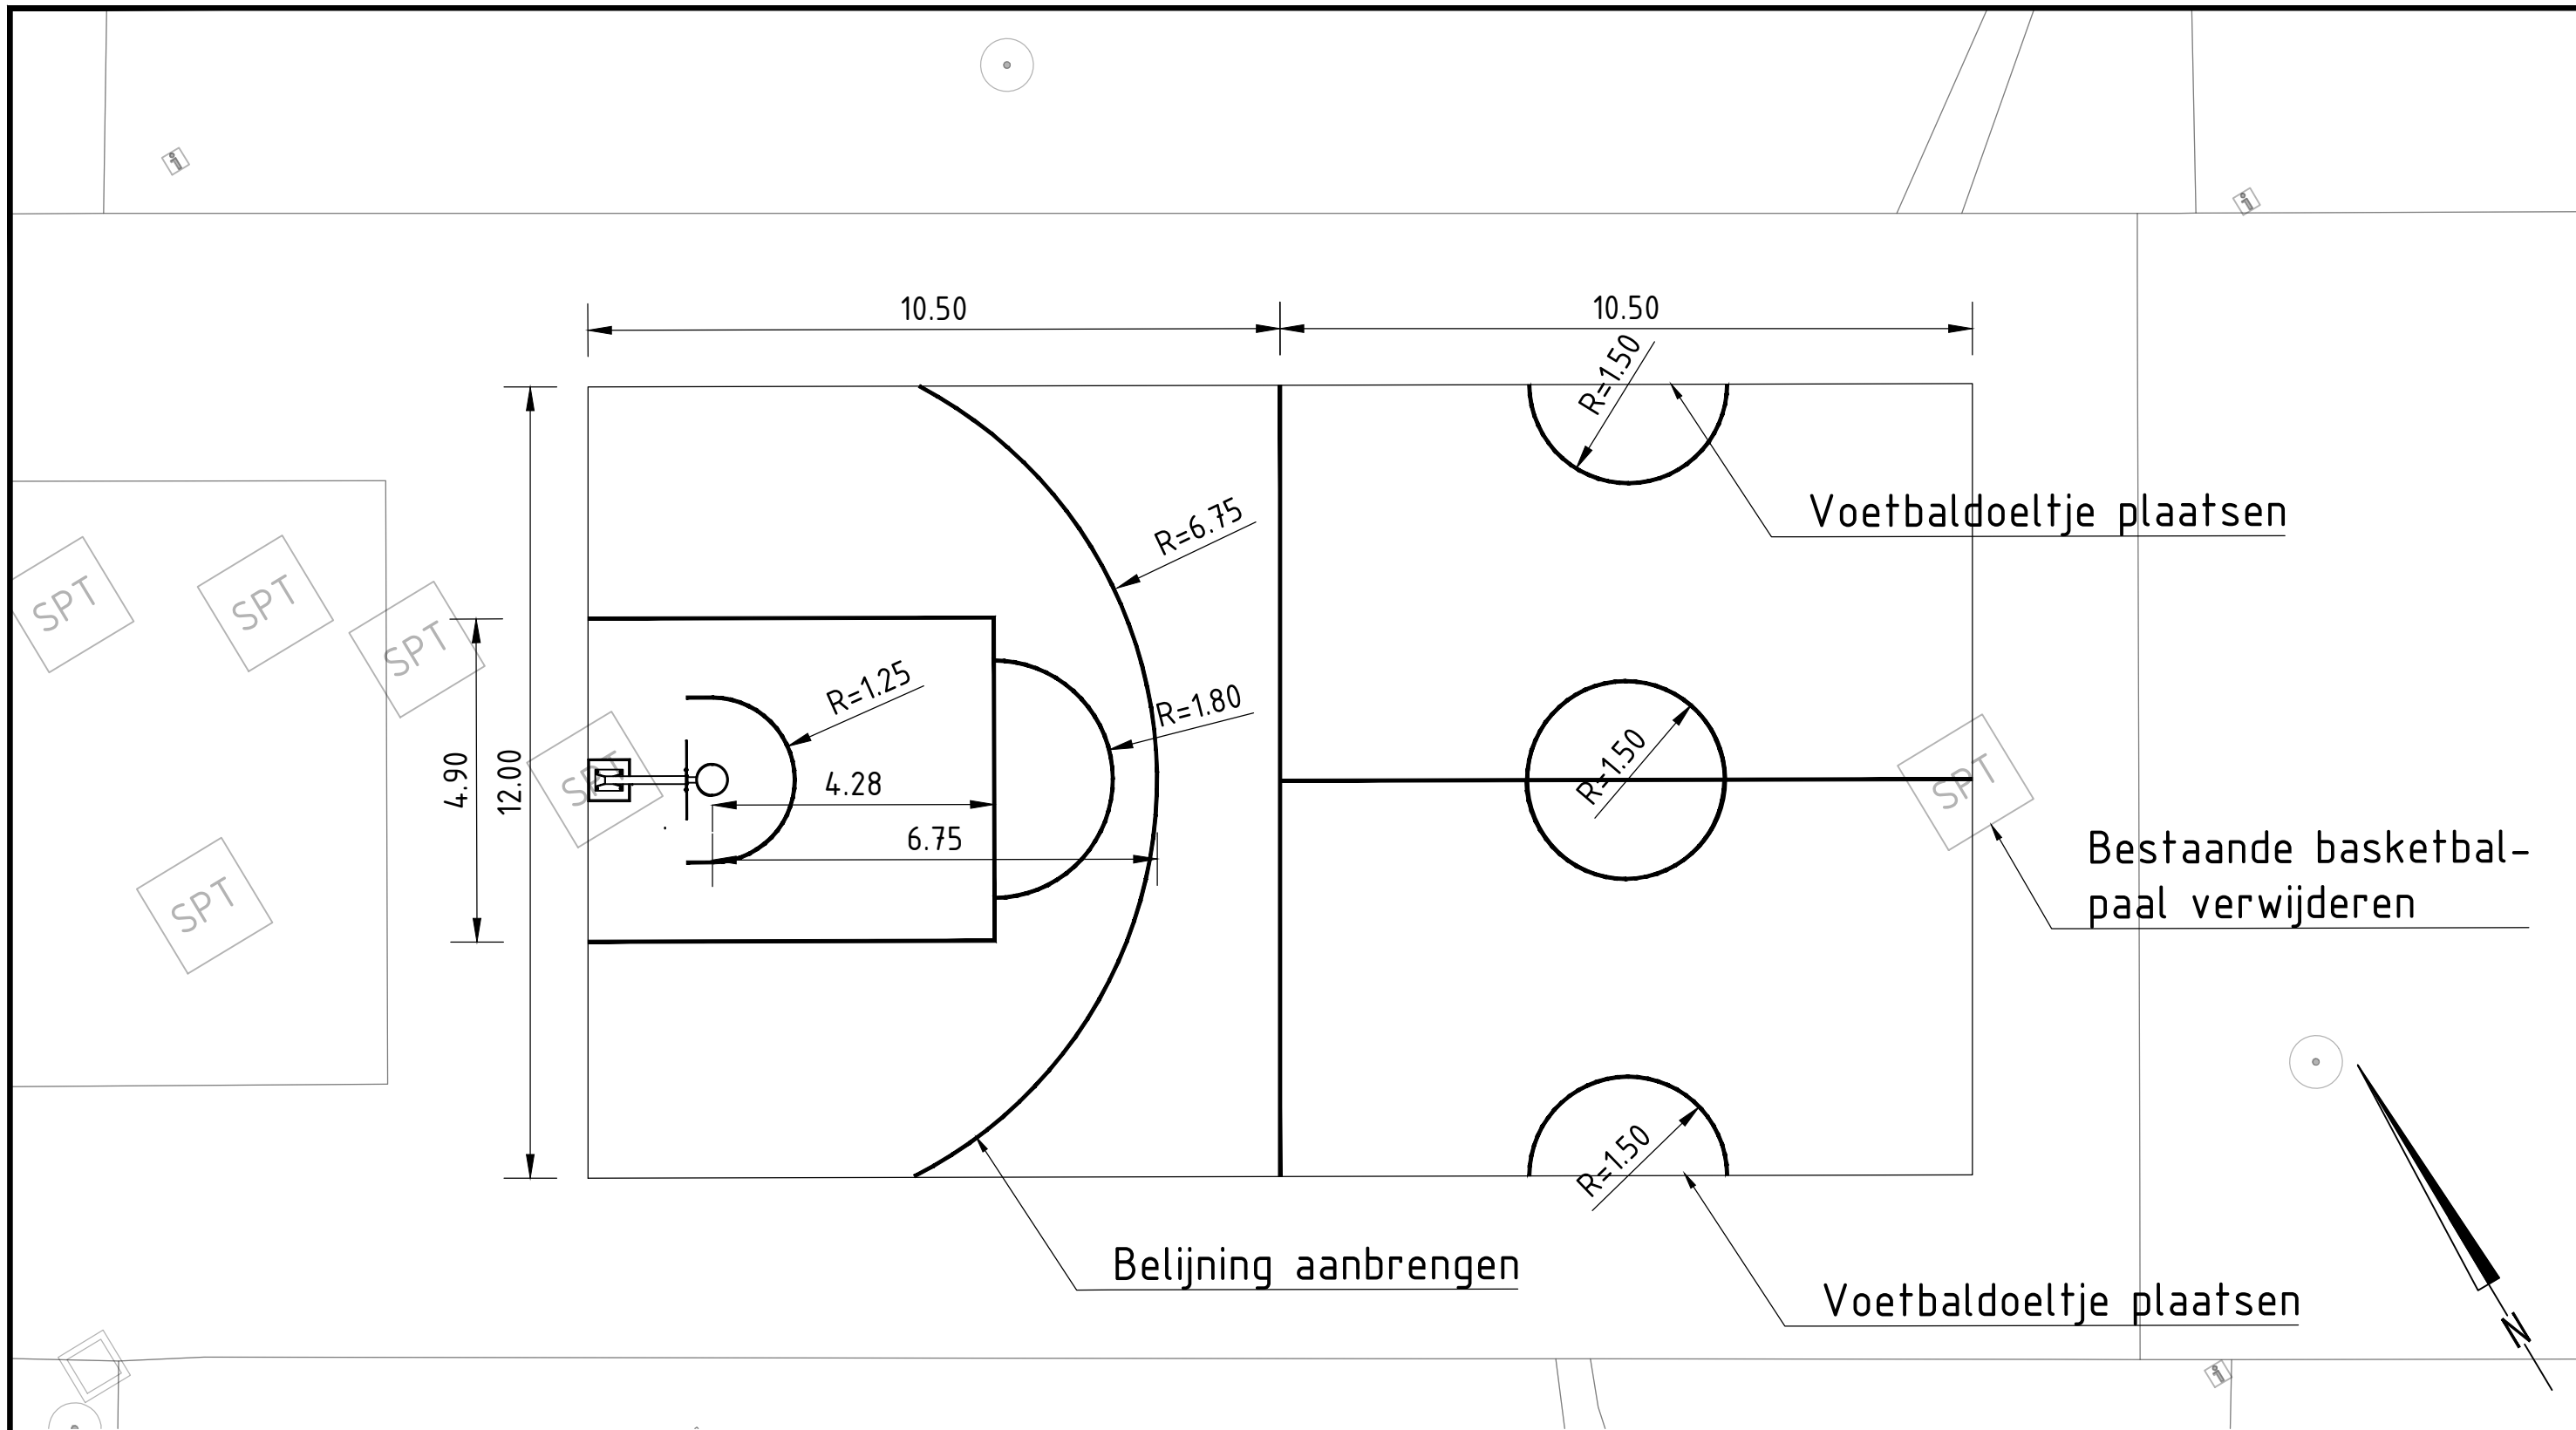


Project						fase
Papaverstraat/ Maanzaadstraat						DO
Omvormen tot een 3x3 basketbalveld en een voetbaveldje						
Proj. nr. RD25-601	tek. nr. 013-N-SP	uitgavedatum 09-12-2025	formaat A3	soort Tek.	opsteller R. van Rems	 PURMEREND
aantal blad 1	wijz. nr. -	wijzigingsdatum DD-MM-JJJJ	schaal 1:100	taal NL	gecontroleerd ***	
namens het College van B & W van de Gemeente Purmerend					projectleider N. Konijn	
RUIMTELIJK DOMEIN INGENIEURSBUREAU					Documentnaam RD25-601-013-N-SP Voetbaldoeltjes	
						Purmer Noord