

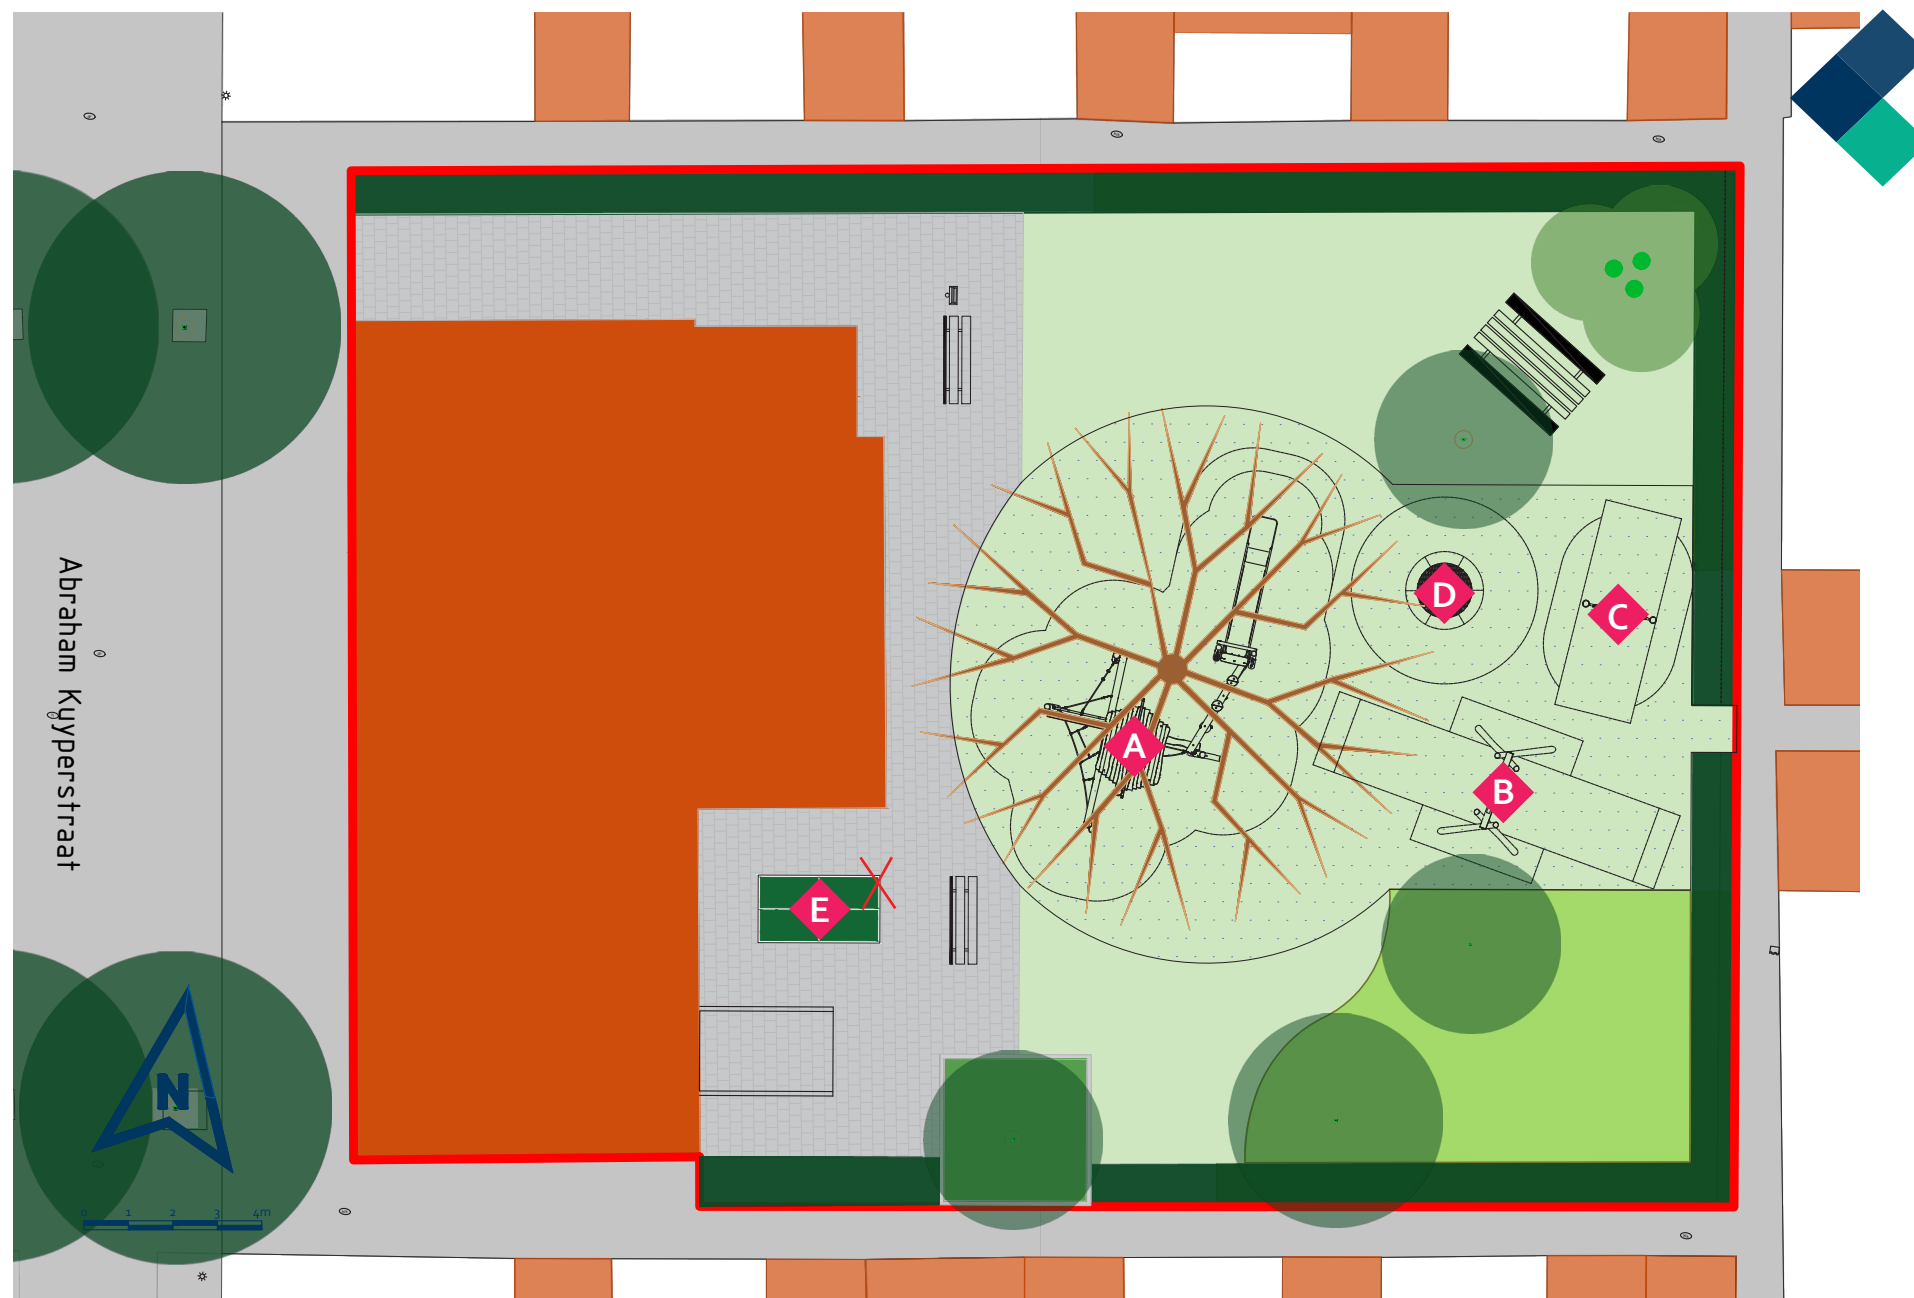
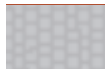


Vervanging Speelplek Hugo de Grootstraat

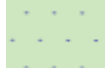

Legenda

-  Bebouwing
-  Verharding
-  Hybride gras/ doorgroeimatten
-  Gazon
-  Bestaande bomen
-  Te verwijderen kleine boom
-  Nieuwe grote boom
-  Nieuwe meerstammige struik
-  Speelbosje
-  Vakbeplanting
-  Haag tegen hek
-  Bankje met prullenbak
-  Picknicktafel

 

A Combinatietoestel

Toestelinformatie A:

Materiaal: Hout
Toestel komt rondom nieuwe boom



B Schommel

Toestelinformatie B:


Materiaal: Robinia hout
Afmetingen: 270x170x280 cm



C Peuterschommel

Toestelinformatie C:


Materiaal: Robinia hout
Afmetingen: 170x40x170 cm

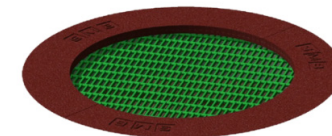

D Trampoline

Toestelinformatie D:

Materiaal: Gerecycled kunststof
Afmetingen: 180x180x10 cm

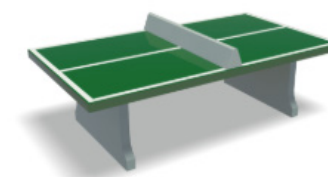

E Tafeltennistafel

Toestelinformatie E:

Materiaal: Beton
Afmetingen: 278x157x92cm



F Speelbosje

Speelbosje met laagblijvende wilgen
Soort: Salix purpurea 'Nana'