




Nieuwe situatie - zuid zijde

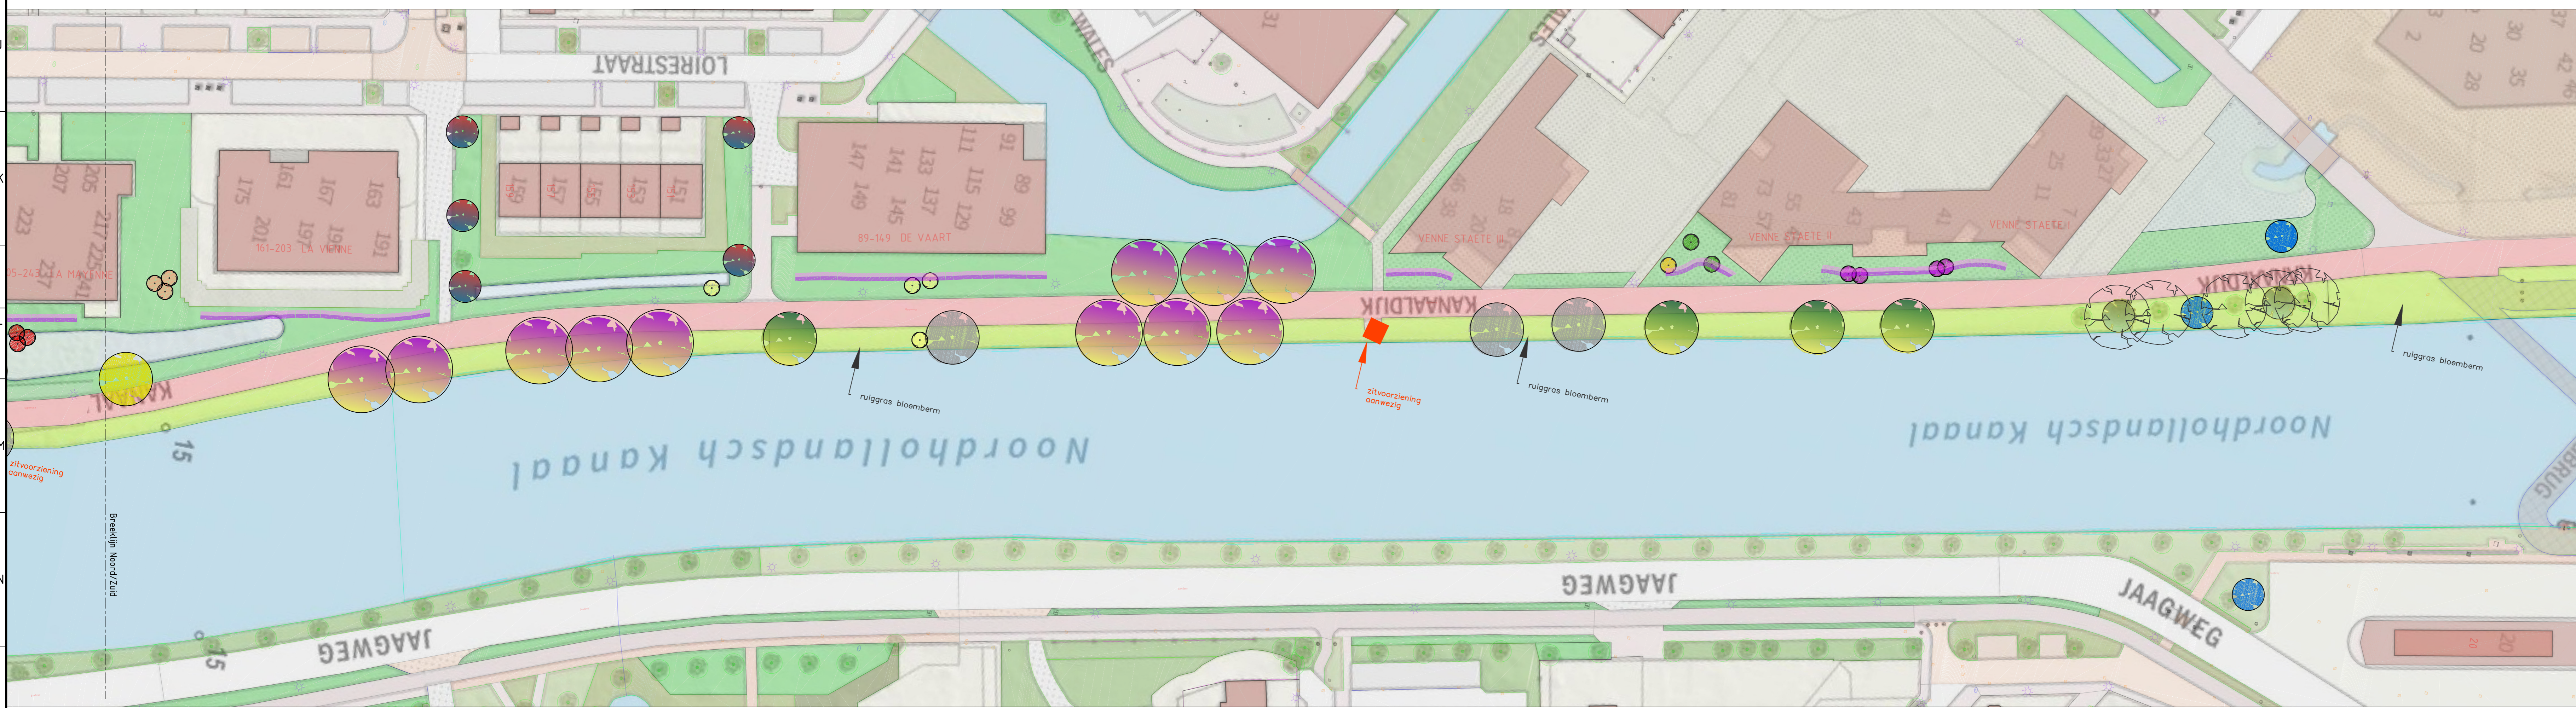

Nieuwe situatie - noord zijde

- Acer campestre 'Inerstaemig'
- Acer pseudoplatanus 'Leopold'
- Acer saccharinum 'Pyramidaal'
- Alnus glutinosa 'Laciniata'
- Cornus mas 'Inerstaemig'
- Corylus maxima 'Purpurea'
- Crataegus monogyna 'Inerstaemig'
- Juglans regia
- Ostrya carpinifolia
- Populus x canadensis 'Kastan'
- Populus nigra 'Italica'
- Populus x canadensis 'Marilandica'
- Prunus sargentii 'Charles Sargent'
- Robinia x margeritae 'Casque Rouge'
- Salix alba 'Theresina'
- Tilia x euroseae 'Pelidae'
- Amenanther Lanarkii
- Syringa vulgaris 'The Lenahle' 'Reeds al oangeplant'
- Malus 'Makui' 'Reeds al oangeplant'

- Bestaande bomen handhaven
- Toekomst bomen
- Bloeiend kruidentengsel. Maaien in juli
- Bloeiend kruidentengsel. Maaien in september

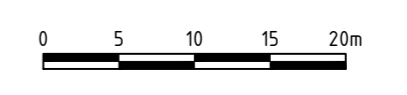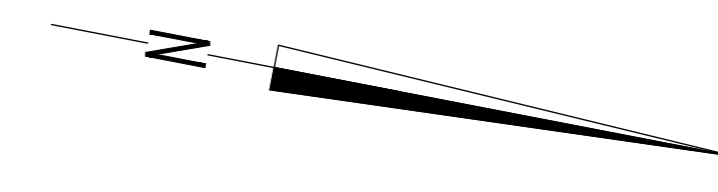

PROJECT		SB10-003-59	
Bomen kanaaldijk			
ONDERDEEL		Bestaande situatie	
Ontwerper	DO	Datum	20-12-2021
Tekening	A0	Schaal	1:500
Land			
Nederlands			
RUIMTELIJK DOMEIN			
ADVISEER- & TECHNIEK			
M.vanVliet	N.Konijn		
N.van't Hof	M.van't Hof		
Purmerend		Weidevenne	